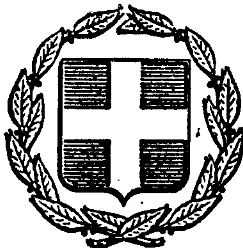


ΕΦΗΜΕΡΙΣ ΤΗΣ ΚΥΒΕΡΝΗΣΕΩΣ
ΤΗΣ ΕΛΛΗΝΙΚΗΣ ΔΗΜΟΚΡΑΤΙΑΣ

ΕΝ ΑΘΗΝΑΙΣ
ΤΗ, 16 ΙΟΥΝΙΟΥ 1980

ΤΕΥΧΟΣ ΤΕΤΑΡΤΟΝ

ΑΡΙΘΜΟΣ ΦΥΛΛΟΥ
354

ΠΕΡΙΕΧΟΜΕΝΑ

ΑΠΑΛΛΟΤΡΙΩΣΕΙΣ

ΑΠΟΦΑΣΕΙΣ

Ἀριθ. 1725 (1)

Περὶ κηρύξεως ὡς ἀναδασωτέας δημόσιας δασικῆς ἐκτάσεως στὴ θέση «ΤΣΑ·Ι·» Ξαγνάντου τῆς Κοινότητας Παρανεστίου τοῦ Ν. Δράμας.

Ο ΝΟΜΑΡΧΗΣ ΔΡΑΜΑΣ

Σύμφωνα μέ :

1. Τὶς διατάξεις : α) Τοῦ ἄρθρου 117 παρ. 3 τοῦ Συντάγματος τῆς Ἑλλάδος.

β) Τῶν ἄρθρων 37-44 τοῦ Ν. 998/79 «περὶ προστασίας τῶν δασῶν».

γ) Τοῦ Νόμου 3200/1955 «περὶ διοικητικῆς ἀποκεντρώσεως», σὲ συνδυασμὸ μὲ τὶς διατάξεις τοῦ Ν.Δ. 532/1970 «περὶ συμπληρώσεως τῶν διατάξεων περὶ διοικητικῆς ἀποκεντρώσεως» καὶ τοῦ 709/1970 Β. Δ/τος, ποὺ ἐκδόθηκε σὲ ἐκτέλεση αὐτοῦ.

2. Τὶς ἑξῆς διαταγὲς τοῦ Ὑπουργείου Γεωργίας :

α) 215696/1451/9-5-77.

β) 217606/1610/13-6-79.

γ) 204809/761/24-2-78.

δ) 222899/2424/10-7-78.

3. Τὴν πρόταση ποὺ ὑποβλήθηκε μὲ τὴν 5495/22-5-80 ἀναφορὰ τοῦ ἁρμοδίου Δασαρχείου Δράμας, σχετικὰ μὲ τὴν κήρυξη ὡς ἀναδασωτέας τῆς κατωτέρω δασικῆς ἐκτάσεως, καὶ

Ἐπειδὴ ἡ ἔκταση χρειάζεται προστασία γιὰ τὴν ἐπαναδημιουργία τῆς δασικῆς βλαστήσεως ποὺ καταστράφηκε ὁλοσχερῶς ἀπὸ πυρκαγιὰ στὶς 24-2-80 καὶ δὲν ὑπάρχει φιλοδασικὴ ἐπιτροπὴ γιὰ νὰ γνωμοδοτήσει πάνω στὸ θέμα αὐτό, ἀποφασίζουμε :

Κηρύσσουμε ὡς ἀναδασωτέα, μὲ σκοπὸ τὴν προστασία γιὰ τὴν ἐπαναδημιουργία τῆς δασικῆς βλαστήσεως ποὺ κάηκε, δημόσια δασικὴ ἔκταση 20 στρέμματα.

Ἡ ἔκταση αὐτή, ποὺ βρίσκεται στὴ θέση «Τσάϊ» Ξαγνάντου περιφέρειας Κοινότητας Παρανεστίου Νομοῦ Δράμας, καλυπτόταν ἀπὸ δάσος δρυὸς καὶ καταστράφηκε ὁλοσχερῶς στὶς 24-2-80.

Σχετικὸ τὸ σχεδιάγραμμα μὲ κλίμακα 1 : 20.000, τὸ ὁποῖο ἀποτελεῖ ἀναπόσπαστο μέρος τῆς ἀποφάσεως αὐτῆς καὶ στὸ ὁποῖο ἡ ἔκταση μὲ τὰ στοιχεῖα Α Β Γ Δ καὶ μὲ ὅρια :

Ἀνατολικά : Ράχη ἰδίου δάσους.

Δυτικά : Καρόδρομος.

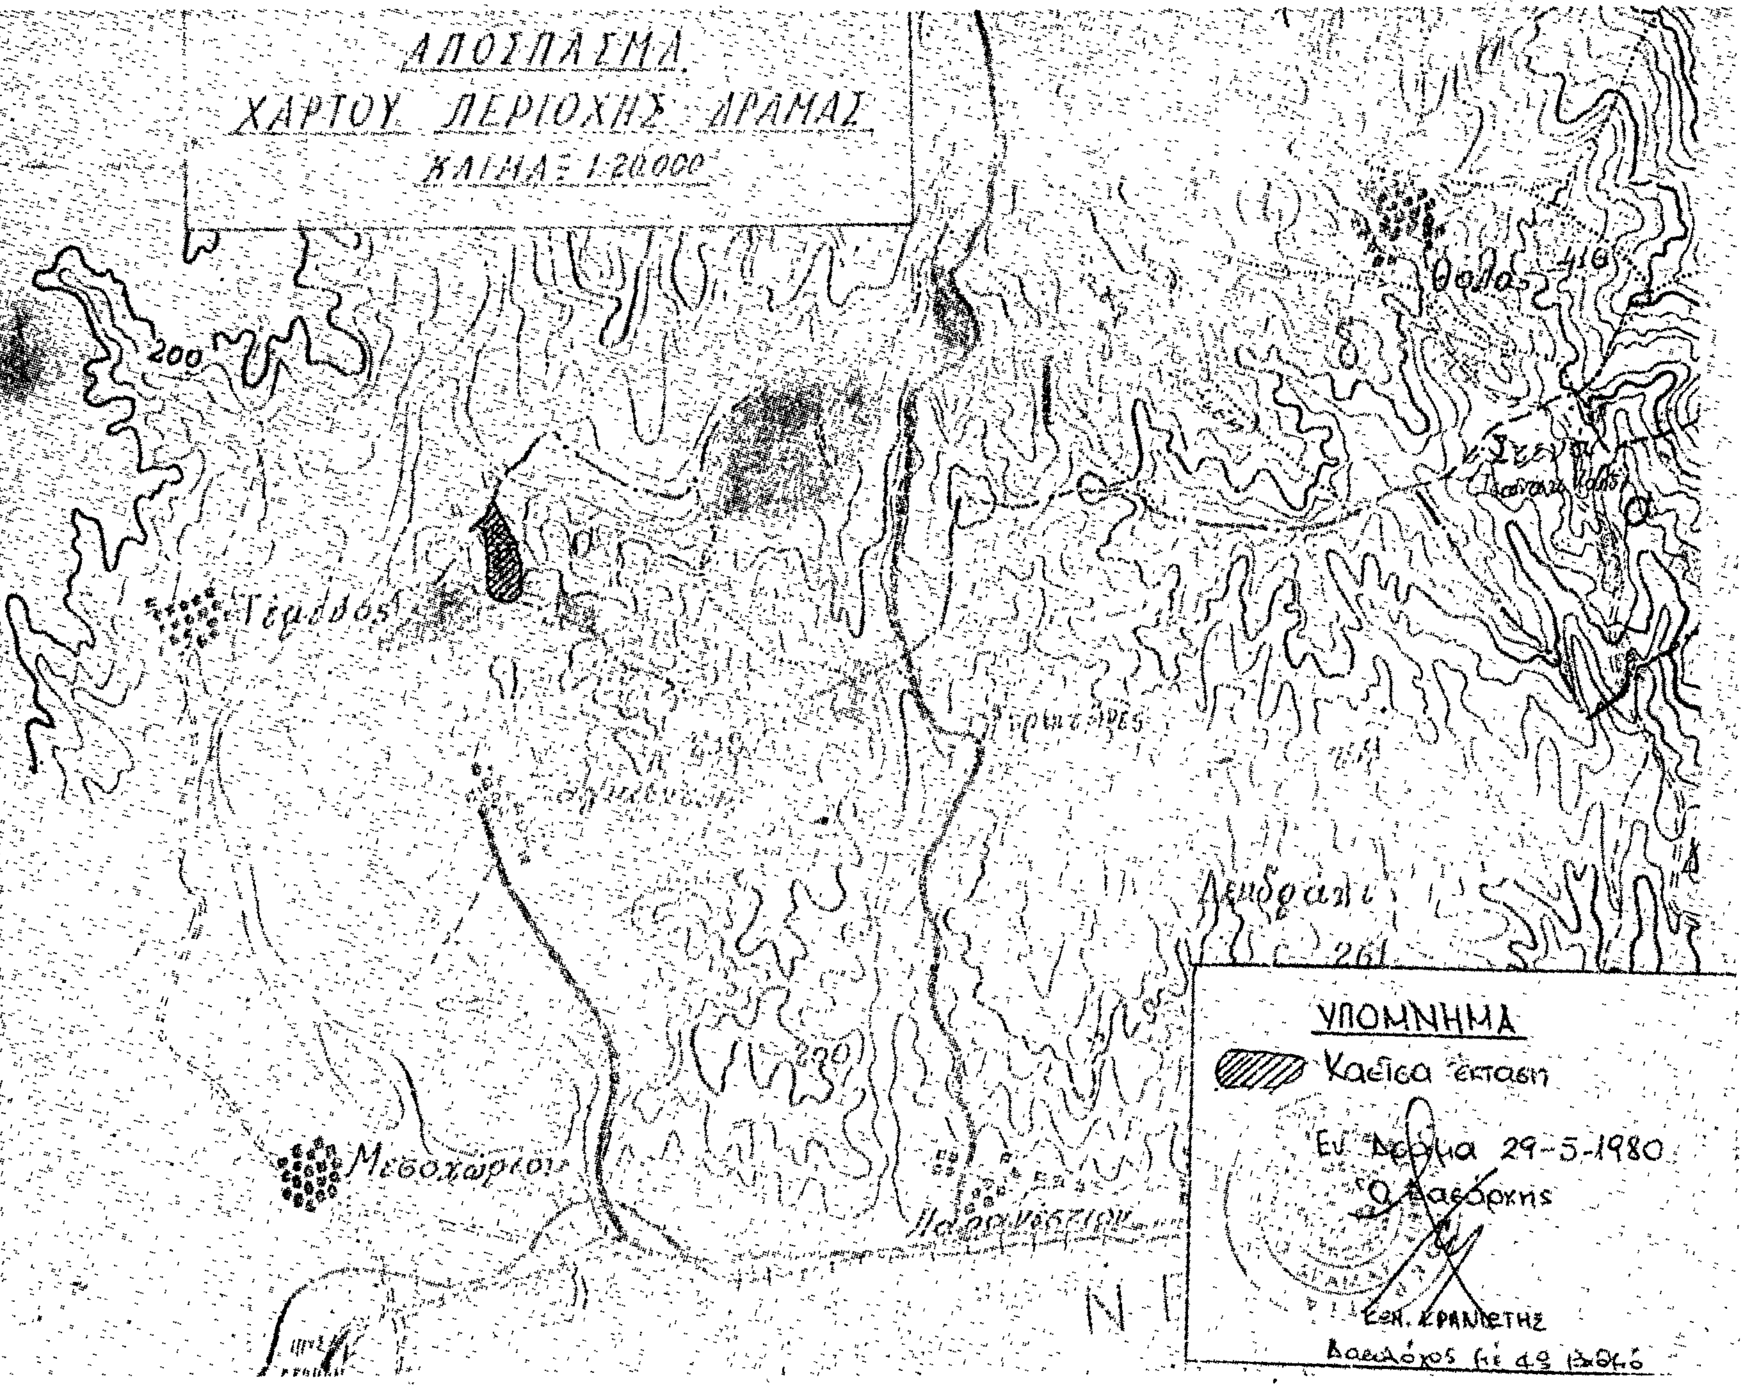
Βόρεια : Ράχη ἰδίου δάσους.

Νότια : Ρέμμα.

Ἡ ἀπόφαση αὐτὴ νὰ δημοσιευθεῖ στὴν Ἐφημερίδα τῆς Κυβερνήσεως.

Δράμα, 29 Μαΐου 1980

Ὁ Νομάρχης
Α. ΝΙΚΟΛΑ·Ι·ΔΗΣ


ΑΠΟΣΠΑΣΜΑ
ΧΑΡΤΟΥ ΠΕΡΙΟΧΗΣ ΔΡΑΜΑΣ
ΚΛΙΜΑΞ 1:20.000
200
Τέμβλος
Θολος
410
Μεσοχώριον
261
ΥΠΟΜΝΗΜΑ
Καέισα έκτασι
Εν Δράμα 29-5-1980
Ο Δασάρχης

Ἀριθ. 3511 (2)

Περὶ ἐπικυρώσεως ἐκθέσεως καθορισμοῦ οριογραμμῆς αἰγιαλοῦ-παραλίας καὶ διαγράμματος στὴ θέση (Κατσούνι) περιοχῆς Κάβος τῆς Παναγιᾶς νήσου Δονούσης Κυκλάδων.

Ο ΝΟΜΑΡΧΗΣ ΚΥΚΛΑΔΩΝ

Ἔχοντας ὑπ' ὄψη :

1. Τὶς διατάξεις τοῦ ἄρθρου 1 τοῦ Ν. 3200/1955 «περὶ Διοικητικῆς Ἀποκεντρώσεως».
2. Τὸ Ν.Δ. 11/12.11.1929 «περὶ Διοικήσεως Δημοσίων Κτημάτων».
3. Τὰ ἄρθρα 1, 2 τοῦ Α.Ν. 2344/1940 «περὶ αἰγιαλοῦ καὶ παραλίας».
4. Τὸ Π.Δ. 636/1977 «περὶ διαρθρώσεως τοῦ Ὑπουργείου Οἰκονομικῶν καὶ Ὀργανισμοῦ τῶν Ὑπηρεσιῶν αὐτοῦ».
5. Τὸ τοπογραφικὸ διάγραμμα καθορισμοῦ αἰγιαλοῦ καὶ παραλίας στὴ θέση «Κατσούνι» περιοχῆς Κάβος τῆς Παναγιᾶς νήσου Δονούσης Κυκλάδων, συνταχθὲν ἀπὸ τὴν τεχνικὴ ὑπηρεσία τῆς ΔΕΗ, μὲ ἀρ. 10828 καὶ θεωρηθὲν στὶς 28.9.79 ἀπὸ τὴ Δ/νση ΤΥΝΚ (Γραφεῖο Μηχανικοῦ Νάξου) καὶ στὸ ὁποῖο χαράχτηκε μὲ ἐρυθρὰ γραμμὴ τὸ ὅριο τοῦ αἰγιαλοῦ καὶ μὲ κίτρινη γραμμὴ τὸ ὅριο τῆς παραλίας.
6. Τὴν ἀπὸ 30.9.1979 ἔκθεση ἐπιτροπῆς ἀρ. 74 Π.Δ. 636/77.
7. Τὴ σύμφωνη γνώμη τοῦ Γενικοῦ Ἐπιτελείου Ναυτικοῦ, ἡ ὁποία διατυπώθηκε μὲ τὰ Φ. 187.2/87/80/Σ. 253/5.2.1980 καὶ Φ. 187.2/289/80/Σ. 1000/7.5.1980 ἔγγραφά του, ἀποφασίζουμε :

Ἐπικυρώνουμε τὴν ἀπὸ 30.9.1979 ἔκθεση τῆς ἐπιτροπῆς καθορισμοῦ τῆς οριογραμμῆς αἰγιαλοῦ καὶ παραλίας τοῦ ἄρθρου 74 Π.Δ. 636/77 στὴ θέση «Κατσούνι» περιοχῆς Κάβος τῆς Παναγιᾶς νήσου Δονούσης Κυκλάδων, καθὼς καὶ τὸ οἰκεῖο μὲ ἀρ. 10828 τοπογραφικὸ διάγραμμα, τὸ ὁποῖο συντάχθηκε ἀπὸ τὴν τεχνικὴ ὑπηρεσία τῆς ΔΕΗ καὶ θεωρήθηκε στὶς 28.9.1979 ἀπὸ τὴ Δ/νση ΤΥΝΚ (Γραφεῖο Μηχανικοῦ Νάξου).

Ἡ ἀπόφαση αὐτή, μαζὶ μὲ τὴν ἀπὸ 30.9.1979 ἔκθεση τῆς ἐπιτροπῆς καθορισμοῦ τῆς οριογραμμῆς αἰγιαλοῦ καὶ παραλίας καὶ τὸ τοπογραφικὸ διάγραμμα, νὰ δημοσιευθοῦν στὴν Ἐφημερίδα τῆς Κυβερνήσεως.

Ἑρμούπολις, 29 Μαΐου 1980.

Ὁ Νομάρχης
ΑΘ. ΔΑΛΚΑΦΟΥΚΗΣ

ΕΚΘΕΣΙΣ ΕΠΙΤΡΟΠΗΣ ΚΑΘΟΡΙΣΜΟΥ ΟΡΙΩΝ ΑΙΓΙΑΛΟΥ (ἄρθρ. 74 Π.Δ. 636/77)

Καθορισμοῦ τὸ πρῶτον ὁρίων αἰγιαλοῦ παραλίας εἰς τὴν κτηματικὴν περιοχὴν τῆς Κοινότητος Δονούσης νήσου Δονούσης.

Ἐν Νάξῳ τῇ 30 Σεπτεμβρίου 1979 οἱ ὑπογεγραμμένοι:

1) Νικόλαος Μιχ. Ἀνδρουλιδάκης, Οἰκ. Ἔφορος Νάξου.

2) Παναγιώτης Γεωργ. Γεωργίου Λιμενάρχης Δ/Σ Σημαιοφόρος.

3) Ἐμμανουὴλ Λιανὸς Δ.Τ.Υ.Ν. (ἐκπρόσωπος δυνάμει τῆς ἀρ. ΤΥ 9785/21.8.79 ἐντολῆς ἀποτελοῦντες τὴν ἐπιτροπὴν τοῦ ἄρθρου 74 Ν.Δ. 636/1977 καθορισμοῦ τῶν ὁρίων αἰγιαλοῦ καὶ παραλίας συγκληθεῖσα δυνάμει τῆς Δ.Ε. 8297/30.12.1978 ἀποφάσεως Νομάρχου.

Λαβόντες ὑπ' ὄψιν :

1. Τὴν ἀπὸ 51236/77 αἴτησιν τῆς ΔΕΗ δι' ἧς αἰτεῖται ὁ καθορισμὸς ὁρίων αἰγιαλοῦ καὶ παραλίας εἰς τὴν ἀνωτέρω περιοχήν.

2. Τὸ ὑπὸ τῆς τεχνικῆς ὑπηρεσίας τῆς Δ.Ε.Η. συνταχθὲν τοπογραφικὸν διάγραμμα κλίμ. 1 : 500 καὶ θεωρηθὲν ὑπὸ τῆς Δ.Τ.Υ. (Γραφεῖο Μηχανικοῦ Νάξου τὴν 28.9.1979).

3. Τὰς διατάξεις τοῦ Α.Ν. 2344/1940 τῶν σχετ. Γ.Ν.Σ.Κ. καὶ ἐγκυκ. τοῦ Ὑπ. Οἰκον.

4. Ὅτι ἡ ἀκτὴ εἶναι βραχώδης, μεγάλης κλίσεως, ἄνευ βλαστήσεως.

5. Ὅτι ἡ περιοχὴ ὑφίσταται τὴν ἐπίδρασιν ἰσχυρῶν Ν.Δ. ἀνέμων, ἀποφασίζει :

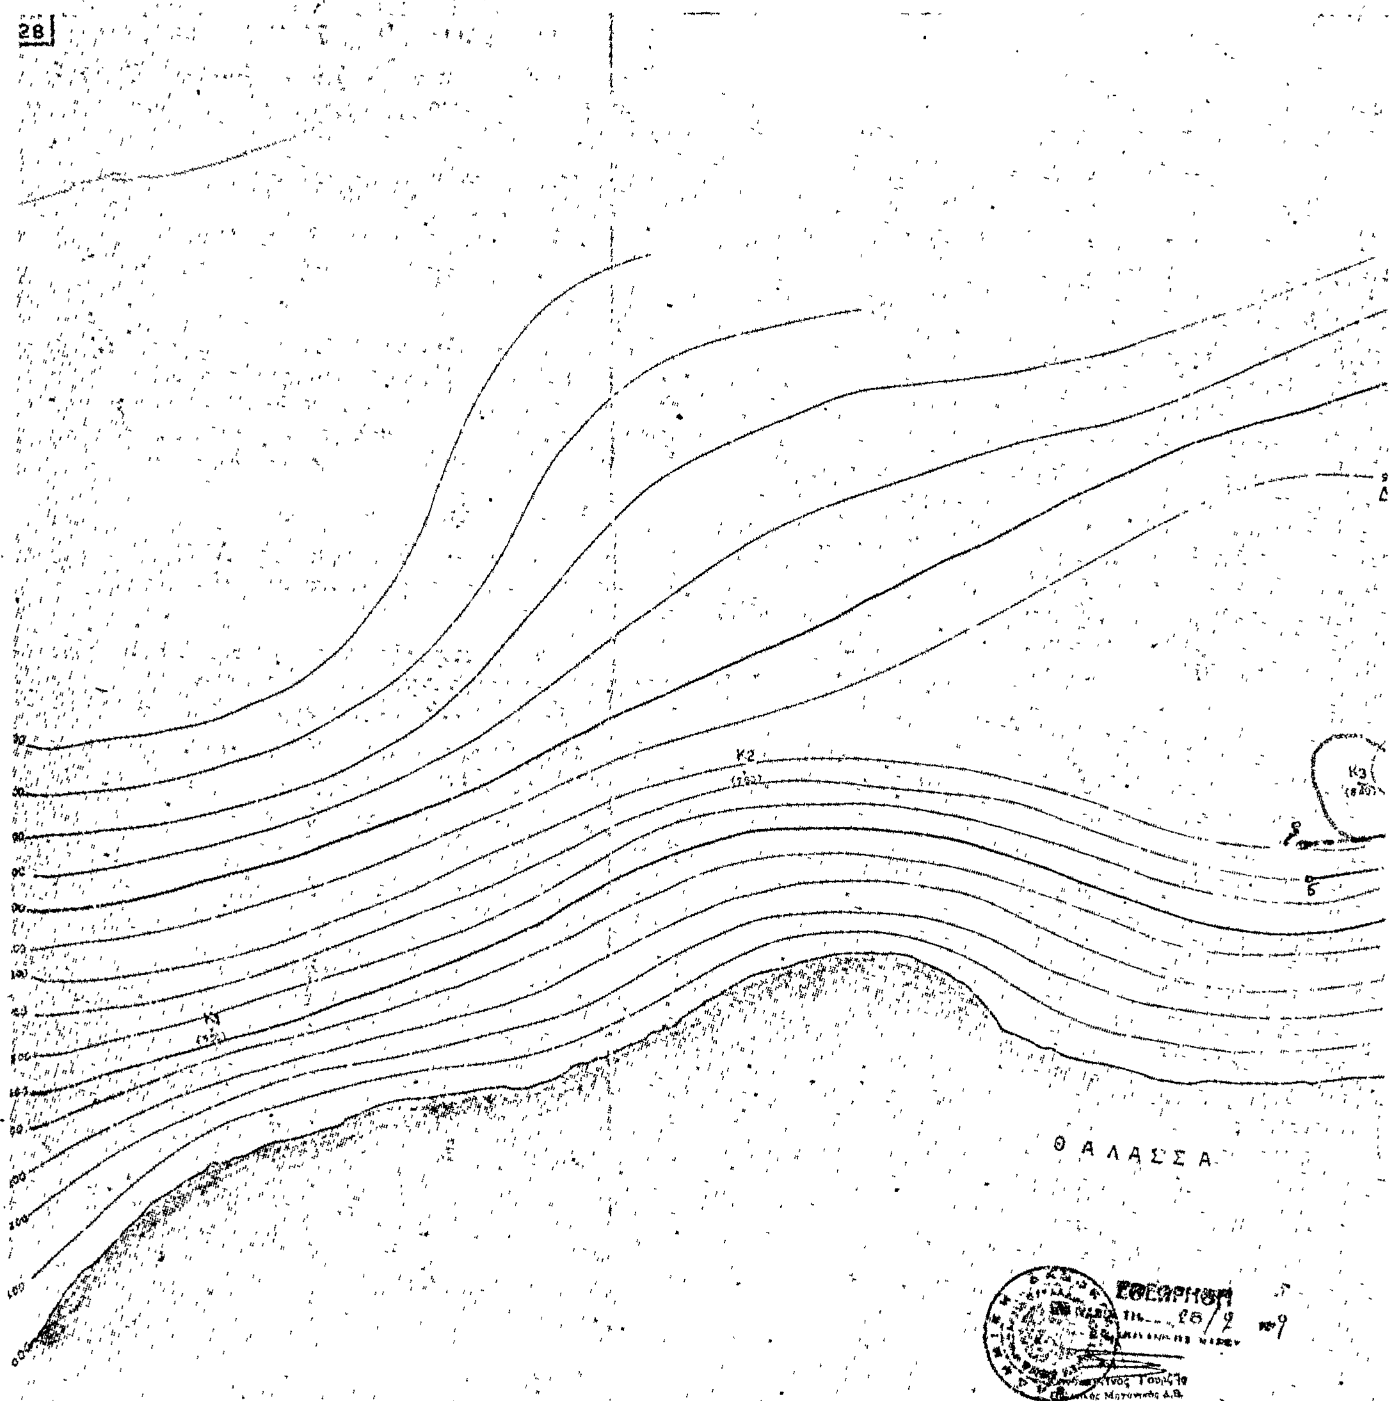
1. Χαράσσει τὴν οριογραμμὴν τοῦ αἰγιαλοῦ διὰ ἐρυθρᾶς συνεχοῦς γραμμῆς, 1, 2, 3, 4, 5, ἐξασφαλιζομένης ἐκ μονίμων οροσήμων ἐκ μπετὸν ὡς ἐμφαίνηται εἰς τὸ διάγραμμα.

2. Χαράσσει τὴν οριογραμμὴν τῆς παραλίας διὰ κιτρίνης συνεχοῦς γραμμῆς 1, 2, 3, 4, 5, ἐξασφαλιζομένης ὁμοίως ἐκ τῶν ὡς ἄνω οροσήμων ἐκ μπετὸν ὡς ἐμφαίνηται εἰς τὸ διάγραμμα.

Ἐφ' ᾧ συνετάγη ἡ παροῦσα καὶ ὑπογράφεται ὡς ἕπεται.

Ὁ Πρόεδρος
Ν. ΑΝΔΡΟΥΛΙΔΑΚΗΣ

Τὰ Μέλη
(Ὑπογραφαί)


28
Κ2
Κ1
Κ3
Θ Α Λ Α Σ Σ Α

ΝΗΣΟΣ ΔΟΝΟΥΣΑ

ΚΛΙΜΑΞ 1:50.000

ΔΕ=74.00
ΕΖ=40.00
ΓΔ=60.00
ΒΓ=23.00
ΑΒ=30.00
ΑΖ=40.00
Κ4

ΤΟΠΟΓΡΑΦΙΚΟΝ ΔΙΑΓΡΑΜΜΑ

Περιοχής ... της παραλίας ...

Κλίμαξ 1:500

Το παρόν τοπογραφικόν ... την από 30ης Σεπτεμβρίου 1979 ... επιτροπής ...

Καθορισμός ορίων αιγιαλού ...

Αιγιαλός

Παραλία

Εν Νάξω τη 30ῃ Σεπτεμβρίου

Σημειώσεις:

Κ1, Κ2, Κ3, Κ4 ...

Μη υπάρχοντος σταθερού σημείου (... δένδρου, κ.λ.π.) εις την εν τω ... θέσιν, η εξαρτήσεις των οριογραμμών θέλει πραγματοποιηθή από το ... της Δ.Ε.Η.

1.

2.

Η επιτροπή
ο πρόεδρος
Νικ. Ανδρουλιδάκης
Έφορος Νάξου

ΔΗΣ ΔΟΝΟΥΣΗΣ

Τοπογραφικόν διάγραμμα ... τον καθορισμόν των ...

1:500

10.8.78

ΑΝΑΚΟΙΝΩΣΕΙΣ

'Αριθ. 386 (3)

Περὶ συστάσεως παρακαταθήκης γιὰ ἀναγκαστικῶς ἀπαλλοτριωθέντα ἀκίνητα ὑπὲρ τῆς Κοινότητας Βραχατίου γιὰ ἀνέγερση Κοινοτικοῦ Καταστήματος στὸ Ν. Κορινθίας.

Ο ΠΡΟΕΔΡΟΣ ΤΗΣ ΚΟΙΝΟΤΗΤΟΣ ΒΡΑΧΑΤΙΟΥ ΝΟΜΟΥ ΚΟΡΙΝΘΙΑΣ

Μὲ τὰ γραμμάτια τοῦ Ταμείου Παρακαταθηκῶν καὶ Δανείων (Γραφεῖο Παρακαταθηκῶν Κορίνθου) ἀριθ. 17149/10.6.1980 καὶ 17150/10.6.1980 συστήθηκε παρακαταθήκη δραχμῶν ἑνὸς ἑκατομμυρίου πεντακοσίων ἑξήντα τριῶν χιλιάδων ἑκατὸν εἴκοσι δραχμῶν (1.563.120) καὶ τετρακοσίων πενήντα μιᾶς χιλιάδων ὀκτακοσίων δραχμῶν (451.800) ἀντίστοιχα, γιὰ τὴν καταβολὴ τῆς δικαστικῶς καθορισθείσης, σύμφωνα μὲ τὴν ἀπόφαση τοῦ 'Εφετείου Ναυπλίου ἀριθ. 70/23.1.1980 ἀποζημιώσεως τῆς ἀπαλλοτριωθείσης ἐκτάσεως ποὺ βρίσκεται ἐντὸς τοῦ Οἰκισμοῦ Βραχατίου, περιφέρειας Κοινότητας Βραχατίου Νομοῦ Κορινθίας, γιὰ τὴν ἀνέγερση Κοινοτικοῦ Καταστήματος ὑπὲρ τῶν εἰκαζομένων ἰδιοκτητῶν α) Εὐτέρπης χήρας Σπυρίδωνος Δόϊκα, β) Νικολάου Σπυρίδωνος Δόϊκα, γ) Ἠλία Σπυρίδωνος Δόϊκα (ἀριθ. γραμματίου 17149/80), καὶ δ) Ἰωάννη Γεωργίου Ταγκόπουλου (ἀριθ. γραμμ. 17150/1980) καὶ λοιπῶν τυχὸν δικαιούχων.

Βραχάτι, 11 Ἰουνίου 1980

Ὁ Πρόεδρος
ΘΕΟΔΩΡΟΣ ΒΑΣΙΛΕΙΟΥ

(4)

Περὶ ἀνακοινώσεως τῆς γενομένης παρακαταθέσεως τῆς ὁρισθείσης ἀποζημιώσεως, διὰ ἀναγκαστικὴν ἀπαλλοτρίωσιν, ἀγροτεμαχίου ὑπὲρ τῆς Α.Ε. ΚΛΩΣΤΟΫΦΑΝΤΟΥΡΓΙΑ ΑΡΚΑΔΙΑΣ καὶ προσκλήσεως τῶν δικαιούχων πρὸς ἀνάληψιν αὐτῆς.

ΚΛΩΣΤΟΫΦΑΝΤΟΥΡΓΙΑ ΑΡΚΑΔΙΑΣ Α.Ε.

Ὁ Πρόεδρος τοῦ Διοικητικοῦ Συμβουλίου τῆς Α.Ε. ΚΛΩΣΤΟΫΦΑΝΤΟΥΡΓΙΑ ΑΡΚΑΔΙΑΣ, ἐνεργῶν κατ' ἐντολὴν καὶ διὰ λογαριασμὸν αὐτῆς γνωστοποιεῖ πρὸς ὅλους, ὅσους:

α) Ἔχουν δικαιώματα κυριότητας ἢ ἄλλα ἐμπράγματα δικαιώματα στὸ ἀγροτεμάχιο ποὺ ἀπαλλοτριώθηκε μὲ τὴν ὑπ' ἀριθ. 82946/7013/7.11.77 κοινὴν ἀπόφασιν τῶν Ὑπουργῶν Βιομηχανίας καὶ Οἰκονομικῶν, δημοσιευθεῖσαν στὸ ὑπ' ἀριθ. 447/11.11.77 ΦΕΚ (τεῦχος Δ') ὑπὲρ καὶ μὲ δαπάνην τῆς ΚΛΩΣΤΟΫΦΑΝΤΟΥΡΓΙΑΣ ΑΡΚΑΔΙΑΣ Α.Ε. διὰ τὴν ἀνέγερσιν βιομηχανικοῦ συγκροτήματος αὐτῆς εἰς τὴν βιομηχανικὴν περιοχὴν Τριπόλεως.

β) Ἔχουν ἐγγράψει ὑποθήκην ἢ ἔχουν ἐπιβάλει κατάσχεσιν ἢ μὲ οἱονδήποτε τρόπον διεκδικοῦν τὸ ἀπαλλοτριωθὲν ὅτι: Ἡ ἀποζημίωση ποὺ καθώρισε τὸ Ἐφετεῖον Ναυπλίου μὲ τὴν ὑπ' ἀριθ. 344/1978 ἀπόφασίν του γιὰ τὸ ἀκίνητο καὶ τὰ ὑπερκείμενα αὐτοῦ κτίσματα πτηνοτροφείου, ἰδιοκτησίας Ναπολέοντος Βρεττοῦ, ποὺ ἐμφαίνεται στὸ ἀπὸ Ἀπριλίου 1976 κτηματολογικὸ διάγραμμα καὶ τὸν σχετικὸν κτηματολογικὸν πίνακα τοῦ Τοπογράφου—Μηχανικοῦ Γεωργίου Γιαννουσοπούλου ποὺ ἐθεώρησε ἡ ἁρμοδία Διεύθυνση τοῦ Ὑπουργείου Βιομηχανίας, ἔχει κατατεθῆ στὸ Ταμεῖο Παρακαταθηκῶν καὶ Δανείων Ἀθηνῶν καὶ ἔχει ἐκδοθῆ τὸ ὑπ' ἀριθ. 590028/9.6.1980 γραμμάτιον συστάσεως παρακαταθήκης διὰ ποσὸν (4.812.150) τεσσάρων ἑκατομμυρίων ὀκτακοσίων δώδεκα χιλιάδων ἑκατὸν πεντήκοντα δραχμῶν.

Ἡ ἀποζημίωση αὐτὴ εἶναι ἀποδοτέα στοὺς δικαιούχους ποὺ θὰ ἀναγνωρισθοῦν μὲ τὸν Νόμο.

Ἀθῆναι, 9 Ἰουνίου 1980

Ὁ Πληρεξούσιος Δικηγόρος
Γ. ΠΑΠΑΝΔΡΙΚΟΠΟΥΛΟΣ

('Αριθ. τριπλ. Α' Δημοσίου Ταμείου Ἀθηνῶν 21740/80)

ΠΟΛΕΟΔΟΜΙΑ

ΑΠΟΦΑΣΕΙΣ

'Αριθ. Χ.1237 (5)

Περὶ ἀναγνωρίσεως τῆς ὁδοῦ ἀνωνύμου ποὺ βρίσκεται μέσα στὸ σχέδιο πόλεως Αἰγίου ὡς προϋπάρχουσα τοῦ ἔτους 1923.

Ο ΝΟΜΑΡΧΗΣ ΑΧΑΪΑΣ

Ἔχοντας ὑπόψη:

1. Τὶς διατάξεις τῆς παρ. 4 τοῦ ἄρθρου 20 τοῦ ἀπὸ 17.7.1923 Ν.Δ. «περὶ Σχεδίων πόλεων κ.λπ.» καθὼς καὶ τὸ Β.Δ. ἀπὸ 4.1.1924 ποὺ καθορίζει ὅτι τὸ ἄρθρο 20 ἰσχύει ἀπὸ 1.6.1924.
2. Τὶς δ/ξεις τοῦ Νόμου 3200/55 «περὶ Δ/κῆς Ἀποκεντρώσεως» καὶ τὸ Β.Δ. ἀπὸ τὶς 28.6.1955 «περὶ ἐξαιρέσεως ἀπὸ τὴν ἁρμοδιότητα τῶν Νομαρχῶν ἀντικειμένων τινῶν ἁρμοδιότητος Ὑπουργ. Δημ. Ἔργων».
3. Τὶς διατάξεις τοῦ Ν.Δ. 1018/71 «περὶ τροποποιήσεως καὶ συμπληρώσεως τοῦ Α.Ν. 314/68 «περὶ παροχῆς εἰς τὸν Ὑπουργὸν Βορ. Ἑλλάδος καὶ τοὺς Νομάρχας ἁρμοδιότητας».
4. Τὴν ἀπὸ 1.12.1979 αἴτηση τῆς Ἀναστασίας Τσούση μὲ τὴν ὁποία ζητᾶ τὴν ἀναγνώριση τῆς ὁδοῦ ἀνωνύμου ἡ ὁποία βρίσκεται μέσα στὸ σχέδιο πόλεως Αἰγίου ὡς ὁδοῦ ποὺ ὑπῆρχε πρὶν ἀπὸ τὸ ἔτος 1923.
5. Τὸ ἔγγραφο ἀρ. Η.3354/3.5.1980 τῆς Δ/νσεως Τεχν. Ὑπηρεσιῶν Ν. Ἀχαΐας Τμ. Πολεοδ. Ἐφαρμογῶν, μὲ τὸ ὁποῖο ὑποβλήθηκε τοπογραφικὸ διάγραμμα κ.λπ. σχετικά.
6. Τὰ συμβόλαια ἀρ. 7664/28.2.1959 τοῦ Συμβολαιογράφου Αἰγίου Δημητρίου Παναγοπούλου ἀπὸ τὰ ὁποῖα προκύπτει ὅτι ἡ ὁδὸς ἀνώνυμος ἡ ὁποία βρίσκεται μέσα στὸ σχέδιο πόλεως Αἰγίου συνδέει τὴν ὁδὸ Μιχαλοπούλου μὲ τὴν κλιμακωτὴ Φιλοποίμενος, ἐσχηματίσθη πρὶν ἀπὸ τὴν ἰσχὺ τοῦ προαναφερομένου Δ/γματος καὶ χωρὶς μεταβολὴ τῶν διαστάσεων αὐτῆς.
7. Τὴν σύμφωνη γνώμη τοῦ Ν.Σ.Δ.Ε. ποὺ διατυπώθηκε στὸ 6/6/9.5.1980 Πρακτικό του, ἀποφασίζουμε:

Ἀναγνωρίζουμε ὅτι ἡ ὁδὸς ἀνώνυμος ποὺ βρίσκεται μέσα στὸ σχέδιο πόλεως Αἰγίου ποὺ συνδέει τὴν ὁδὸ Μιχαλοπούλου μὲ τὴν ὁδὸ Φιλοποίμενος σχηματίσθηκε πρὶν τὸ ἔτος 1923 καὶ ἐφαρμόζονται σ' αὐτὴ ὅλες οἱ Δ/ξεις ποὺ ἰσχύουν καὶ γιὰ τοὺς ἐγκεκριμένους δρόμους τοῦ ρυμοτομικοῦ σχεδίου Αἰγίου στὴν περιοχὴ αὐτή.

Ἡ ἀπόφαση αὐτὴ παρακαλοῦμε νὰ δημοσιευθεῖ στὴν Ἐφημερίδα τῆς Κυβερνήσεως.

Πάτραι, 21 Μαΐου 1980

Ὁ Νομάρχης
ΝΙΚ. ΧΑΝΟΣ

ΤΟΠΟΓΡΑΦΙΚΟΝ ΔΙΑΓΡΑΜΜΑ
ΙΔΙΟΚΤΗΣΙΑΣ ΑΝΑΣΤΑΣΙΑΣ Π. ΤΣΟΥΣΗ
ΕΠΙ ΑΝΩΝΥΜΟΥ ΔΗΜΟΤΙΚΗΣ ΟΔΟΥ
ΕΙΣ ΑΙΓΙΟΝ

ΚΛΙΜΑΞ 1:200

ΥΠΟΜΝΗΜΑ

ΑΒΓΔΕΖΗΘΚΑ = Ἰδιοκτησία Ἀναστασίας συζύγου Παν. Τσούση συνολικῆς ἐπιφανείας

$E = 7{,}70 \times \frac{3{,}30+2{,}65}{2} + \frac{3{,}70+9{,}46}{2} \times 8{,}90 + 3{,}19 \times \frac{10{,}85+15{,}10}{2} = 22{,}91+6{,}89+41{,}39 = 442{,}70\,m^2$

Ἡ ἰδιοκτησία εὑρίσκεται ἐντὸς τοῦ σχεδίου πόλεως Αἰγίου καὶ ἔχει ὄψιν ἐπὶ τῆς ὑπαρχούσης ἀνωνύμου δημοτικῆς ὁδοῦ (καθωφερικῆς), ἡ συνδέει τὴν ὁδὸν Μιχαλοπούλου μὲ τὴν ὁδὸν Φιλοπαίμενος. Τῆς ὁδοῦ ταύτης (ΡΜΑΚΑ ἐν τῷ τοπογραφικῷ) αἰτεῖται ἡ ἀναγνώρισις ὡς ὑφισταμένης πρὸ τοῦ 1923, ὡς ἀπαιτεῖ καὶ ἡ πραγματικότης.

Αἱ ἰδιοκτησίαι [illegible] (ΚΡΗΖΣΑΚ) καὶ Αἰκατερίνης [illegible] (ΛΑΒΔΑ) εἶναι ἄρτιοι καὶ οἰκοδομήσιμοι καὶ ἐφ' ὅσον ἡ ἰδιοκτησία τῆς Ἀναστασίας συζύγου Παν. Τσούση εἶναι δυνατὸν νὰ ταυτοποιηθῇ κατ' ἄλλον τρόπον καὶ δύναται νὰ προσεγγισθῇ μόνον ὡς ἔχουσα ὄψιν πρὸς τὴν ὑφισταμένην καθωφερικὴν ὁδόν.

Τὸ αὐτὸ ἰσχύει καὶ διὰ τὴν ἰδιοκτησίαν (Ι), διότι μόνον ἀπὸ τὴν καθωφερικὴν ὁδὸν δύναται νὰ ἐξυπηρετηθῇ.

Αἴγιον 20 Νοεμβρίου 1975

Ὁ Μηχανικός

ΑΝΑΚΟΙΝΩΣΕΙΣ

Ἀριθ. οἰκ. 12250/8470 (6)

Περὶ εἰδοποιήσεως τῆς παρακαταθέσεως ἀποζημιώσεως ἀκινήτων ρυμοτομουμένων κατὰ τὴν ἐφαρμογὴ τοῦ ρυμοτομικοῦ σχεδίου Κοιν. Πεύκης.

Ο ΥΠΟΥΡΓΟΣ ΧΩΡΟΤΑΞΙΑΣ, ΟΙΚΙΣΜΟΥ ΚΑΙ ΠΕΡΙΒΑΛΛΟΝΤΟΣ

Ἔχοντας ὑπόψη:

1. Τὶς διατάξεις τοῦ ἀπὸ 17.7.1923 Ν. Δ/τος «περὶ σχεδίων πόλεων, κωμῶν κλπ.».
2. Τὶς διατάξεις τοῦ Ν.Δ. 797/71 «περὶ ἀναγκαστικῶν ἀπαλλοτριώσεων».
3. Τὶς διατάξεις τοῦ Ν. 1032/80 «περὶ συστάσεως τοῦ Ὑπουργείου Χωροταξίας Οἰκισμοῦ καὶ Περιβάλλοντος».

γνωστοποιεῖ στοὺς ἰδιοκτῆτες ἀκινήτων τῆς ὁδοῦ Κουντουριώτου — Ὑψηλάντου, ποὺ ρυμοτομοῦνται κατὰ τὴν ἐφαρμογὴ τοῦ ρυμοτομικοῦ σχεδίου Κοιν. Πεύκης Ἀττικῆς καὶ σύμφωνα μὲ τὴν 96/1974 πράξη ἀναλογισμοῦ Πολ. Ἀνατ. Ἀττικῆς, καθὼς καὶ σὲ τυχὸν ἐνυπόθηκους δανειστὲς ἐπὶ τῶν ἀκινήτων τούτων ὅτι ἡ ἀποζημίωση, ποὺ καθορίστηκε σύμφωνα μὲ τὴ 264/1978 ἀπόφαση τοῦ Μονομελοῦς Πρωτοδικείου Ἀθηνῶν, γιὰ τὴν ἀπαλλοτρίωση τῶν ἀκινήτων, ἔχει κατατεθεῖ στὸ Ταμεῖο Παρακαταθηκῶν καὶ Δανείων ὑπὲρ τοῦ κάτωθι ἰδιοκτήτη, ἤτοι Σταματάκης Γεώργιος τοῦ Ἐμμανουήλ, δρχ. 1.900.000.

Σχετικὰ μὲ τὴν κατάθεση αὐτὴ ἔχει ἐκδοθεῖ τὸ 586314/10.5.1980 ἰσόποσο γραμμάτιο τοῦ Ταμείου Παρακαταθηκῶν καὶ Δανείων.

Ἡ ἀνακοίνωση αὐτὴ νὰ δημοσιευθεῖ στὴν Ἐφημερίδα τῆς Κυβερνήσεως.

Ἀθῆναι, 31 Μαΐου 1980

Μὲ ἐντολὴ Ὑπουργοῦ
Ὁ Διευθυντὴς
ΣΠ. ΚΟΚΚΟΛΙΑΔΗΣ

ΑΠΟ ΤΟ ΕΘΝΙΚΟ ΤΥΠΟΓΡΑΦΕΙΟ